dakopbouw:
sporen 2"x6" hoh 813mm
hoekkeper 3"x6"
kilkeper 3"x6"
dakbeschot
dakvilt
tengels
panlat
isolatie
dakpan
balken verankeren

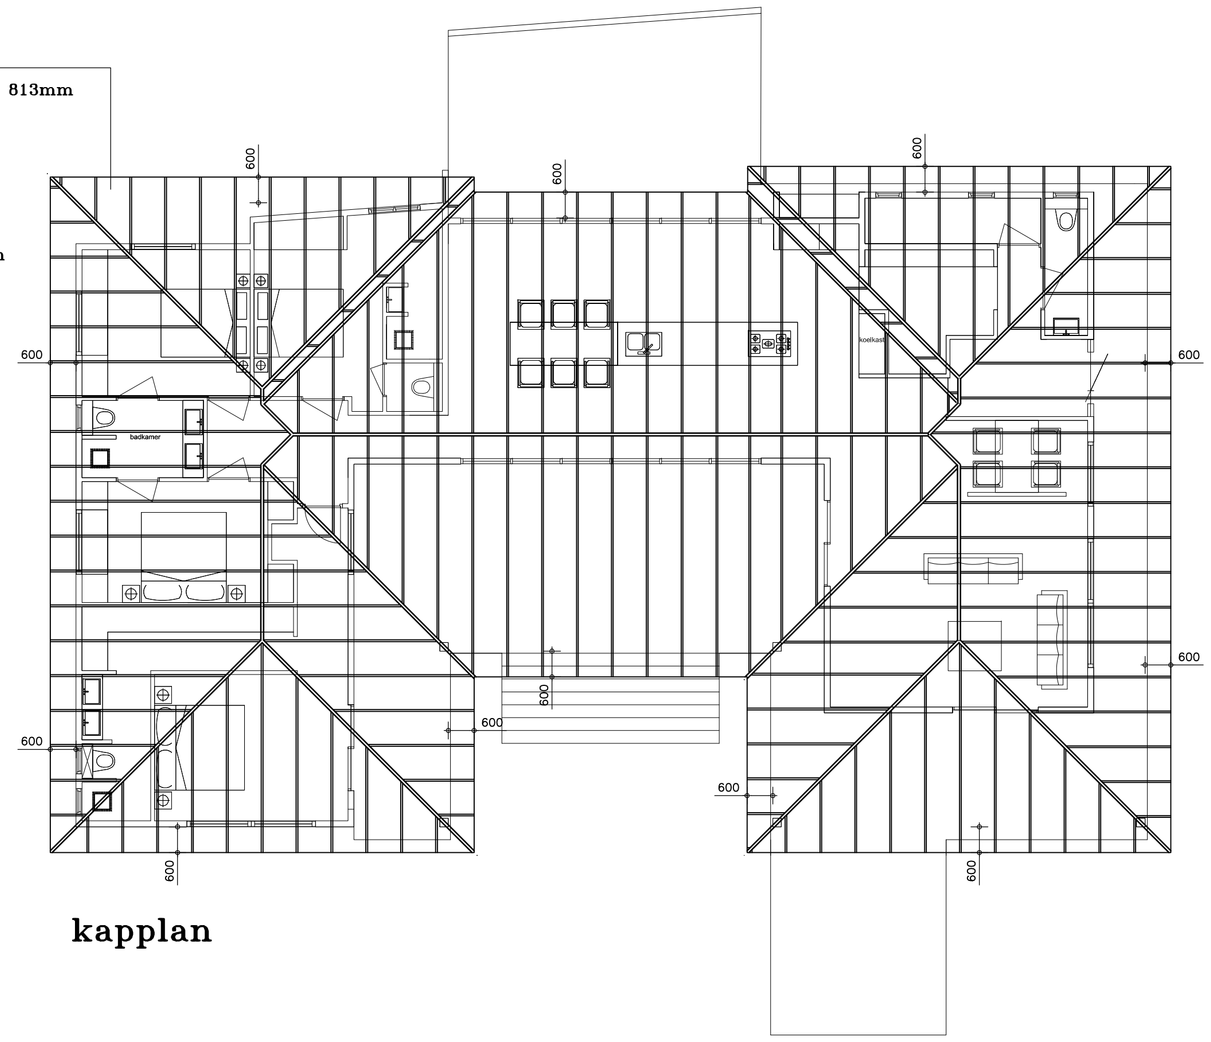

kapplan

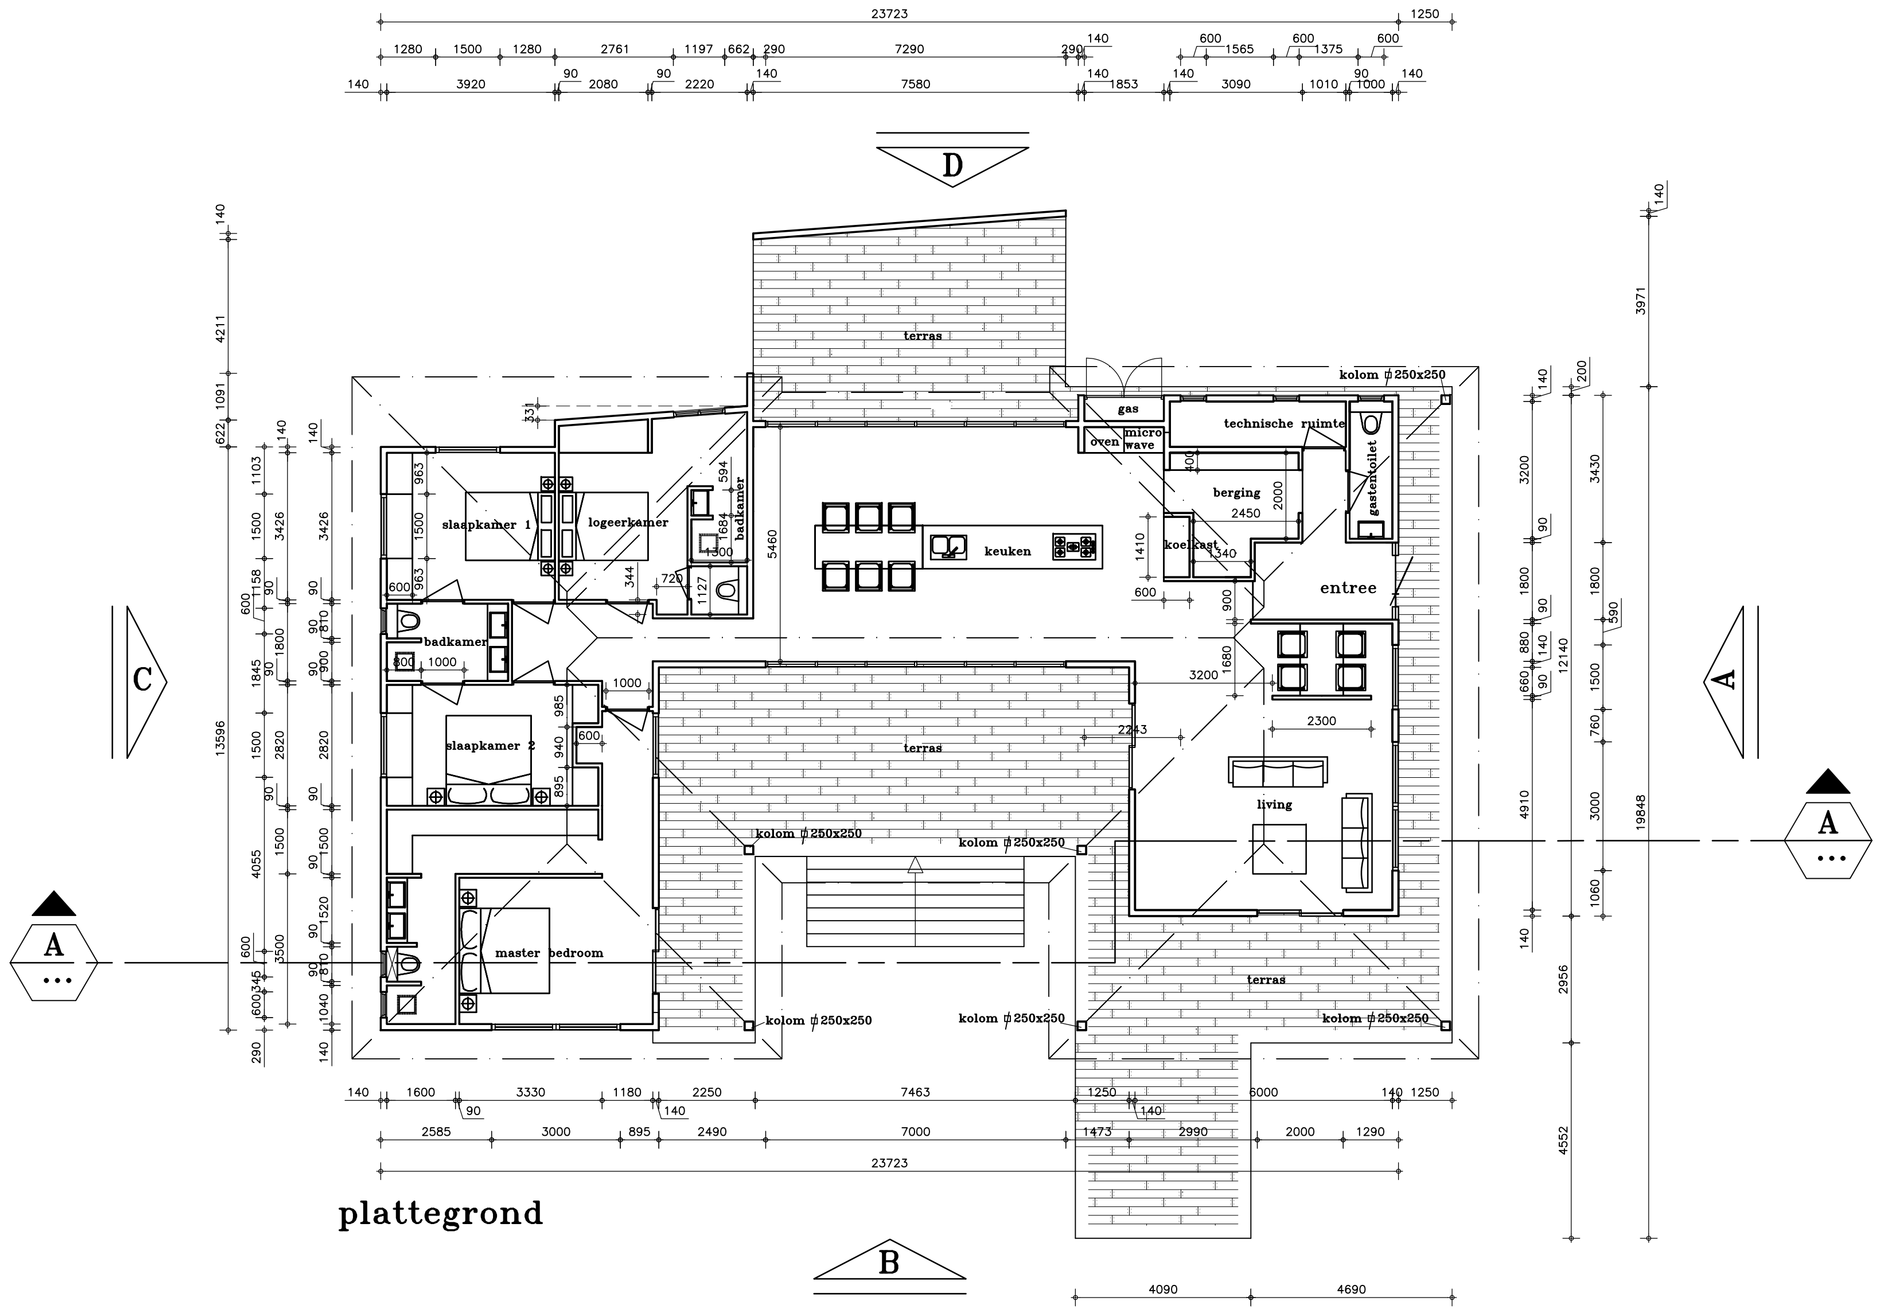

plattegrond

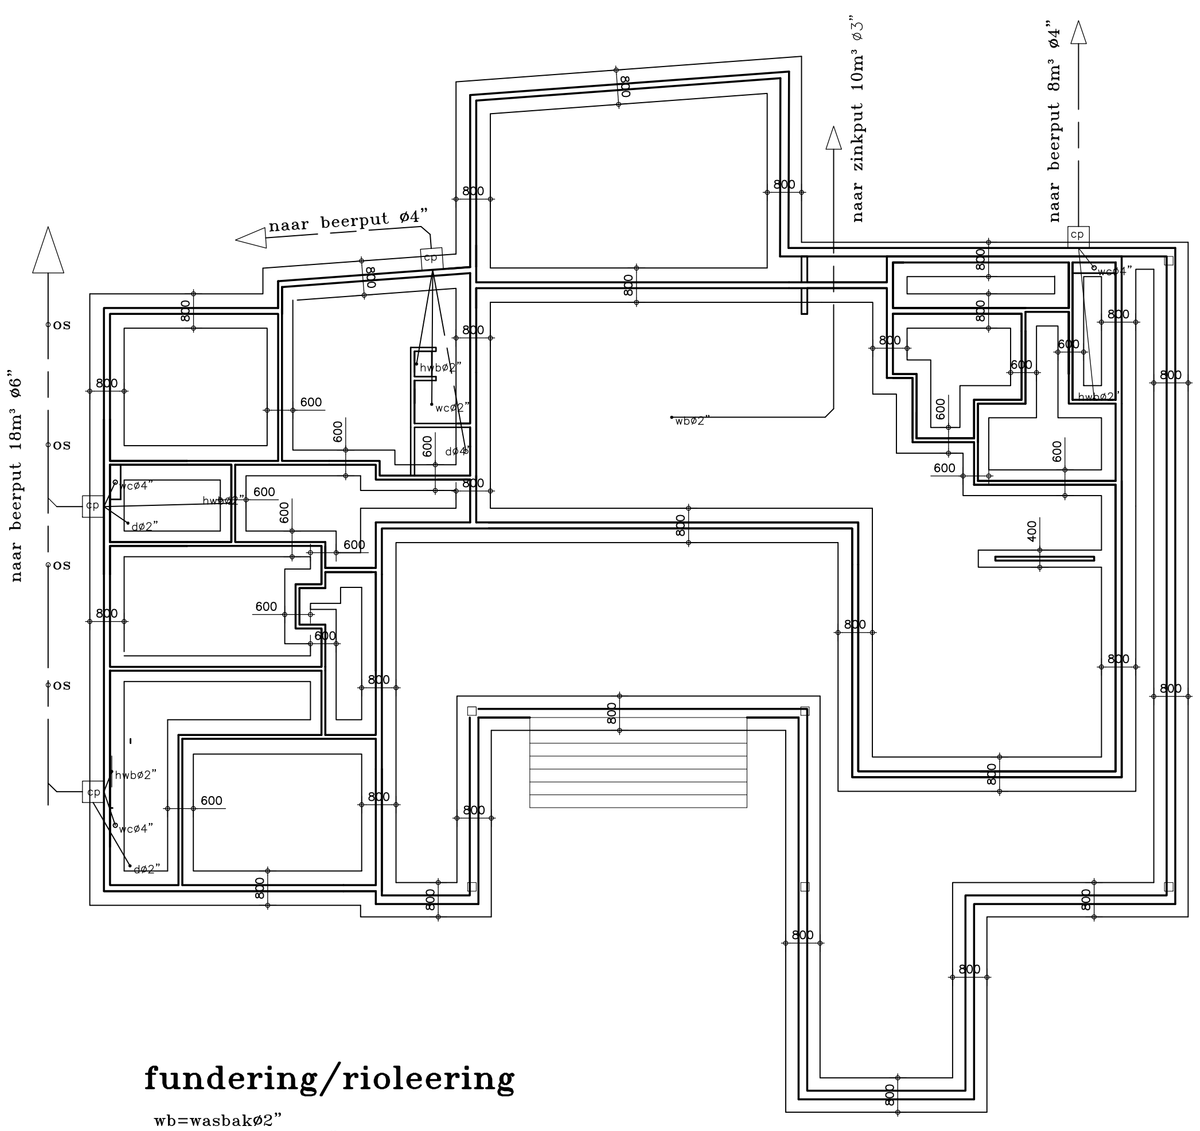

fundering/rioleering

wb=wasbak⌀2"
hwb=handwasbak⌀2"
wc=watercloset ø4"
d=douche ø2"
os.=ontstoppingsstuk